



EURÓPSKA ÚNIA

Európske štrukturálne a investičné fondy
OP Integrovaná infraštruktúra 2014 – 2020

Vybavuje
Jozef Kučera ml.

Bratislava
30.5.2022

VEC: VÝZVA NA PREDLOŽENIE CENOVEJ PONUKY

Dovoľujeme si Vás požiadať o predloženie cenovej ponuky pre zákazku na dodanie tovaru bežne dostupného na trhu s názvom:

Plastová nádrž P-H

Dodávka tovaru je súčasťou realizácie projektu s názvom: „**Priemyselný výskum nových technologických postupov výroby závlahovej vody**“, kód ITMS: 313022V911.

Veríme, že predložíte akceptovateľnú cenovú ponuku na požadovaný predmet zákazky v súlade s výzvou.

S pozdravom

Jozef Kučera
konateľ

Príloha 1: Výzva v rámci prieskumu trhu

Výzva na predloženie cenovej ponuky (prieskum trhu)

Prieskumu trhu je vykonávaný v súvislosti s implementáciou projektu (kód 313022V911).

Identifikačné údaje zadávateľa prieskumu trhu:

Názov spoločnosti: CHEZAR, spol. s r.o.
Sídlo spoločnosti: Rajecká 22, 821 07 Bratislava
IČO: 35 701 501
DIČ: 2020331951
IČ DPH: SK2020331951
Registrácia: Obchodný register Okresného súdu Bratislava I, oddiel.Sro, vložka č.: 12014/B
Štatutárny orgán: Ing. Jozef Kučera, konateľ
Kontaktná osoba: Ing. Jozef Kučera ml
Telefón/mobil: 0917 232 034
e-mail: jozef.kucera.ml@chezar.sk
Web: www.chezar.sk

Názov projektu:

Priemyselný výskum nových technologických postupov výroby závlahovej vody

Miesto plnenia/dodania zákazky:

Výskumné laboratórium spoločnosti CHEZAR, s.r.o. - Nobelova 34, 831 02 Bratislava

Spôsob dodania: dodanie na základe objednávky

Názov zákazky: **Plastová nádrž P-H**

Druh zákazky: tovar

Kód CPV: 44610000-9 cisterny, zásobníky, kontajnery a tlakové nádoby

Typ zmluvy: kúpna zmluva alebo objednávka

Platnosť zmluvy/Lehota na dodanie tovaru: 4 mesiace od nadobudnutia účinnosti zmluva

Vymedzenie predmetu zákazky:

Predmet zákazky je vymedzený na úrovni jedného logického celku, ktorý musí byť nacený na základe požadovaných minimálnych technických požiadaviek. Logický celok musí spĺňať minimálne technické požiadavky a parametre (viď príloha tejto výzvy), v opačnom prípade tento logický celok nebude zaradený do vyhodnotenia prieskumu trhu. Minimálne požadované technické parametre logického celku sú špecifikované v prílohe tejto výzvy. Podrobná špecifikácia jednotlivých položiek je uvedená v Prílohe č. 1

Variantné riešenie: neumožňuje sa

Spôsob vypracovania cenovej ponuky:

Cenové ponuky sa predkladajú v slovenskom jazyku a v EUR. Akceptované budú aj cenové ponuky v českom jazyku

Cena za predmet zákazky musí byť stanovená v zmysle zákona NR SR č. 18/1996 Z. z. o cenách v znení neskorších predpisov, bude vypočítaná podľa zákonov platných a účinných ku dňu predloženia cenovej ponuky.

Cenová ponuka za predmet zákazky zahŕňa všetky náklady spojené s požadovaným predmetom zákazky, t.j. cenu za dodanie tovaru.

Predkladané cenové ponuky musia spĺňať požadované minimálne technické požiadavky podľa prílohy tejto výzvy. Pre logický celok je možné ponúknuť v cenovej ponuke prípadne aj iný porovnateľný tovar a komponenty, ktoré budú mať parametre minimálne rovnaké, alebo vyššie, než uvedené. Všetky požiadavky, ktoré sú požadované v technickej špecifikácii, sú určené ako minimálne požadované technické požiadavky.

Cenu je potrebné uviesť v EUR bez DPH. Predložené cenové ponuky na uvedený predmet zákazky musia byť vypracované na úrovni celého logického celku, ktorý bude predmetom vyhodnotenia prieskumu trhu, tzn. nie je prípustné predložiť cenovú ponuku na časť logického celku, inak nebude predložená cenová ponuka zaradená do vyhodnotenia.

Cenová ponuka zostane platná počas lehoty viazanosti ponuky stanovenej do 30.6.2022

Cenová ponuka musí obsahovať :

- **obchodné meno, sídlo a kontakt na predkladateľa ponuky**, ktorý cenovú ponuku vypracoval,
- **dátum vypracovania** cenovej ponuky
- **typové označenie logického celku**, resp. prídavných zariadení/príslušenstva **alebo názov logického celku** (ak typové označenie pre dané zariadenia neexistuje),
- **opis ponúkaného tovaru**, ktorý/á je predmetom cenovej ponuky a pod., resp. doklady preukazujúce, že cenová ponuka spĺňa všetky požadované parametre, charakteristiky a požiadavky na predmet zákazky podľa špecifikácie predmetu zákazky / opisu predmetu zákazky,

Podmienky účasti uchádzačov:

Uchádzač splní podmienky účasti v prieskume trhu tým, že predloží cenovú ponuku na predmet prieskumu trhu písomnou formou na úrovni celého logického celku, ktorý je predmetom prieskumu trhu.

Spôsob predloženia ponuky:

- a) **e-mailom na adresu:** jozef.kucera.ml@chezar.sk
- b) **poštou, kuriérom, osobne** (adresa pre doručenie: CHEZAR, s.r.o. Rajecká 22, 821 07 Bratislava – sídlo zadávateľa)

Lehota na predloženie cenových ponúk: **do 08.06.2022 (17:00 hod)**

Spôsob vyhodnotenia ponúk:

Predložené cenové ponuky môže zadávateľ zahrnúť do vyhodnotenia len za predpokladu, že ich obsah zodpovedá technickým podmienkam definovaným vo výzve na predloženie cenových ponúk.

Zadávateľ si vyhradzuje právo prijať cenovú ponuku na základe tohto prieskumu trhu.

Podmienky financovania predmetu zákazky:

Nákup predmetu cenovej ponuky (zákazky) bude financovaný zo štrukturálnych fondov (finančných zdrojov EÚ) na základe právoplatne ukončeného procesu verejného obstarávania v zmysle platných právnych predpisov.

Predmet zákazky bude financovaný z finančných prostriedkov z Operačného programu Integrovaná infraštruktúra 2014 – 2020.

Predmet zákazky bude financovaný formou bezhotovostného platobného styku

Fakturácia – faktúra bude vystavená po dodaní tovaru na miesto dodania. Prílohou faktúry bude dodací list s potvrdením o dodaní a prevzatí tovaru. Splatnosť faktúry je 14 dní odo dňa doručenia faktúry.

Uchádzač sa zaväzuje strpieť výkon kontroly/auditú súvisiaceho s dodávkou tovaru, kedykoľvek počas platnosti a účinnosti príslušnej Zmluvy o poskytnutí nenávratného finančného príspevku uzavretej Obstarávateľom ako prijímateľom nenávratného finančného príspevku za účelom financovania predmetných tovarov a to zo strany oprávnených osôb na výkon kontroly/auditú v zmysle príslušných právnych predpisov SR a EÚ, najmä zákona č. 528/2008 Z.z. o pomoci a podpore poskytovanej z fondov Európskej únie v znení neskorších predpisov a zákona č. 357/2015 Z.z. o finančnej kontrole a audite a o zmene a doplnení niektorých zákonov a príslušnej Zmluvy o nenávratnom finančnom príspevku a jej príloh vrátane Všeobecných zmluvných podmienok pre také zmluvy a poskytnúť týmto orgánom riadne a včas všetku potrebnú súčinnosť.

V Bratislave, dňa 30.5.2022

Ing. Jozef Kučera
konateľ spoločnosti CHEZAR, spol. s r.o.

Príloha 1:
OPIS PREDMETU ZÁKAZKY

Názov: Plastová nádrž P-H

Kód CPV: 44610000-9 cisterny, zásobníky, kontajnery a tlakové nádoby

Technická špecifikácia

Materiál PP-polypropylén

- Dvojnádrž (600 + 400 l)

- Hrúbka steny 15 mm




- Odnímateľne veko (2ks)

-Vnútoraná výstuha


-Výpustný nátrubok s vnútorným závitom 1 1/2" (2ks)

- rozmery v zmysle priloženej výkresovej dokumentácie

Pohľad R (1:5)

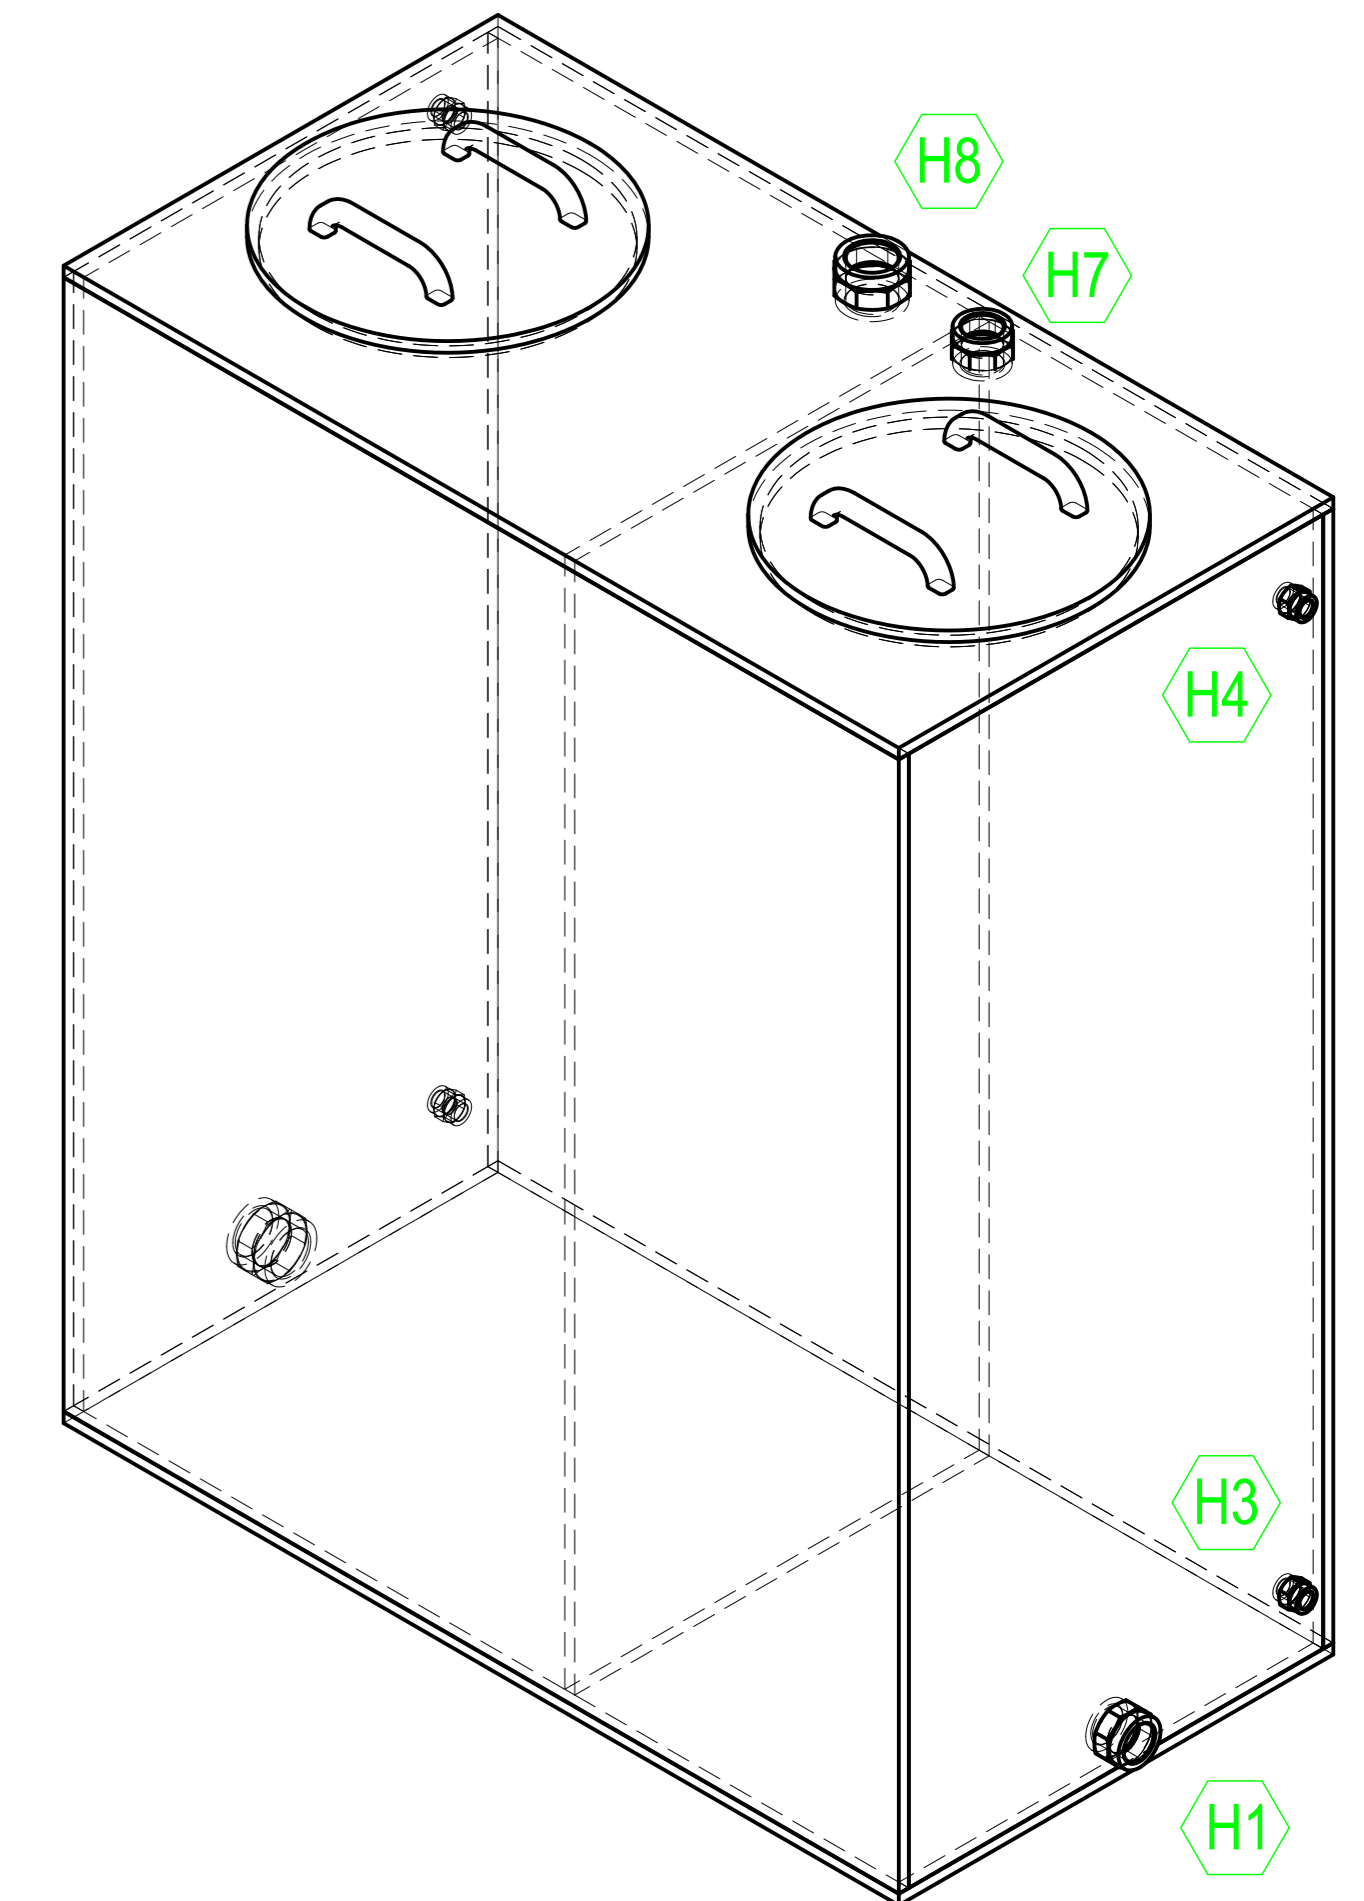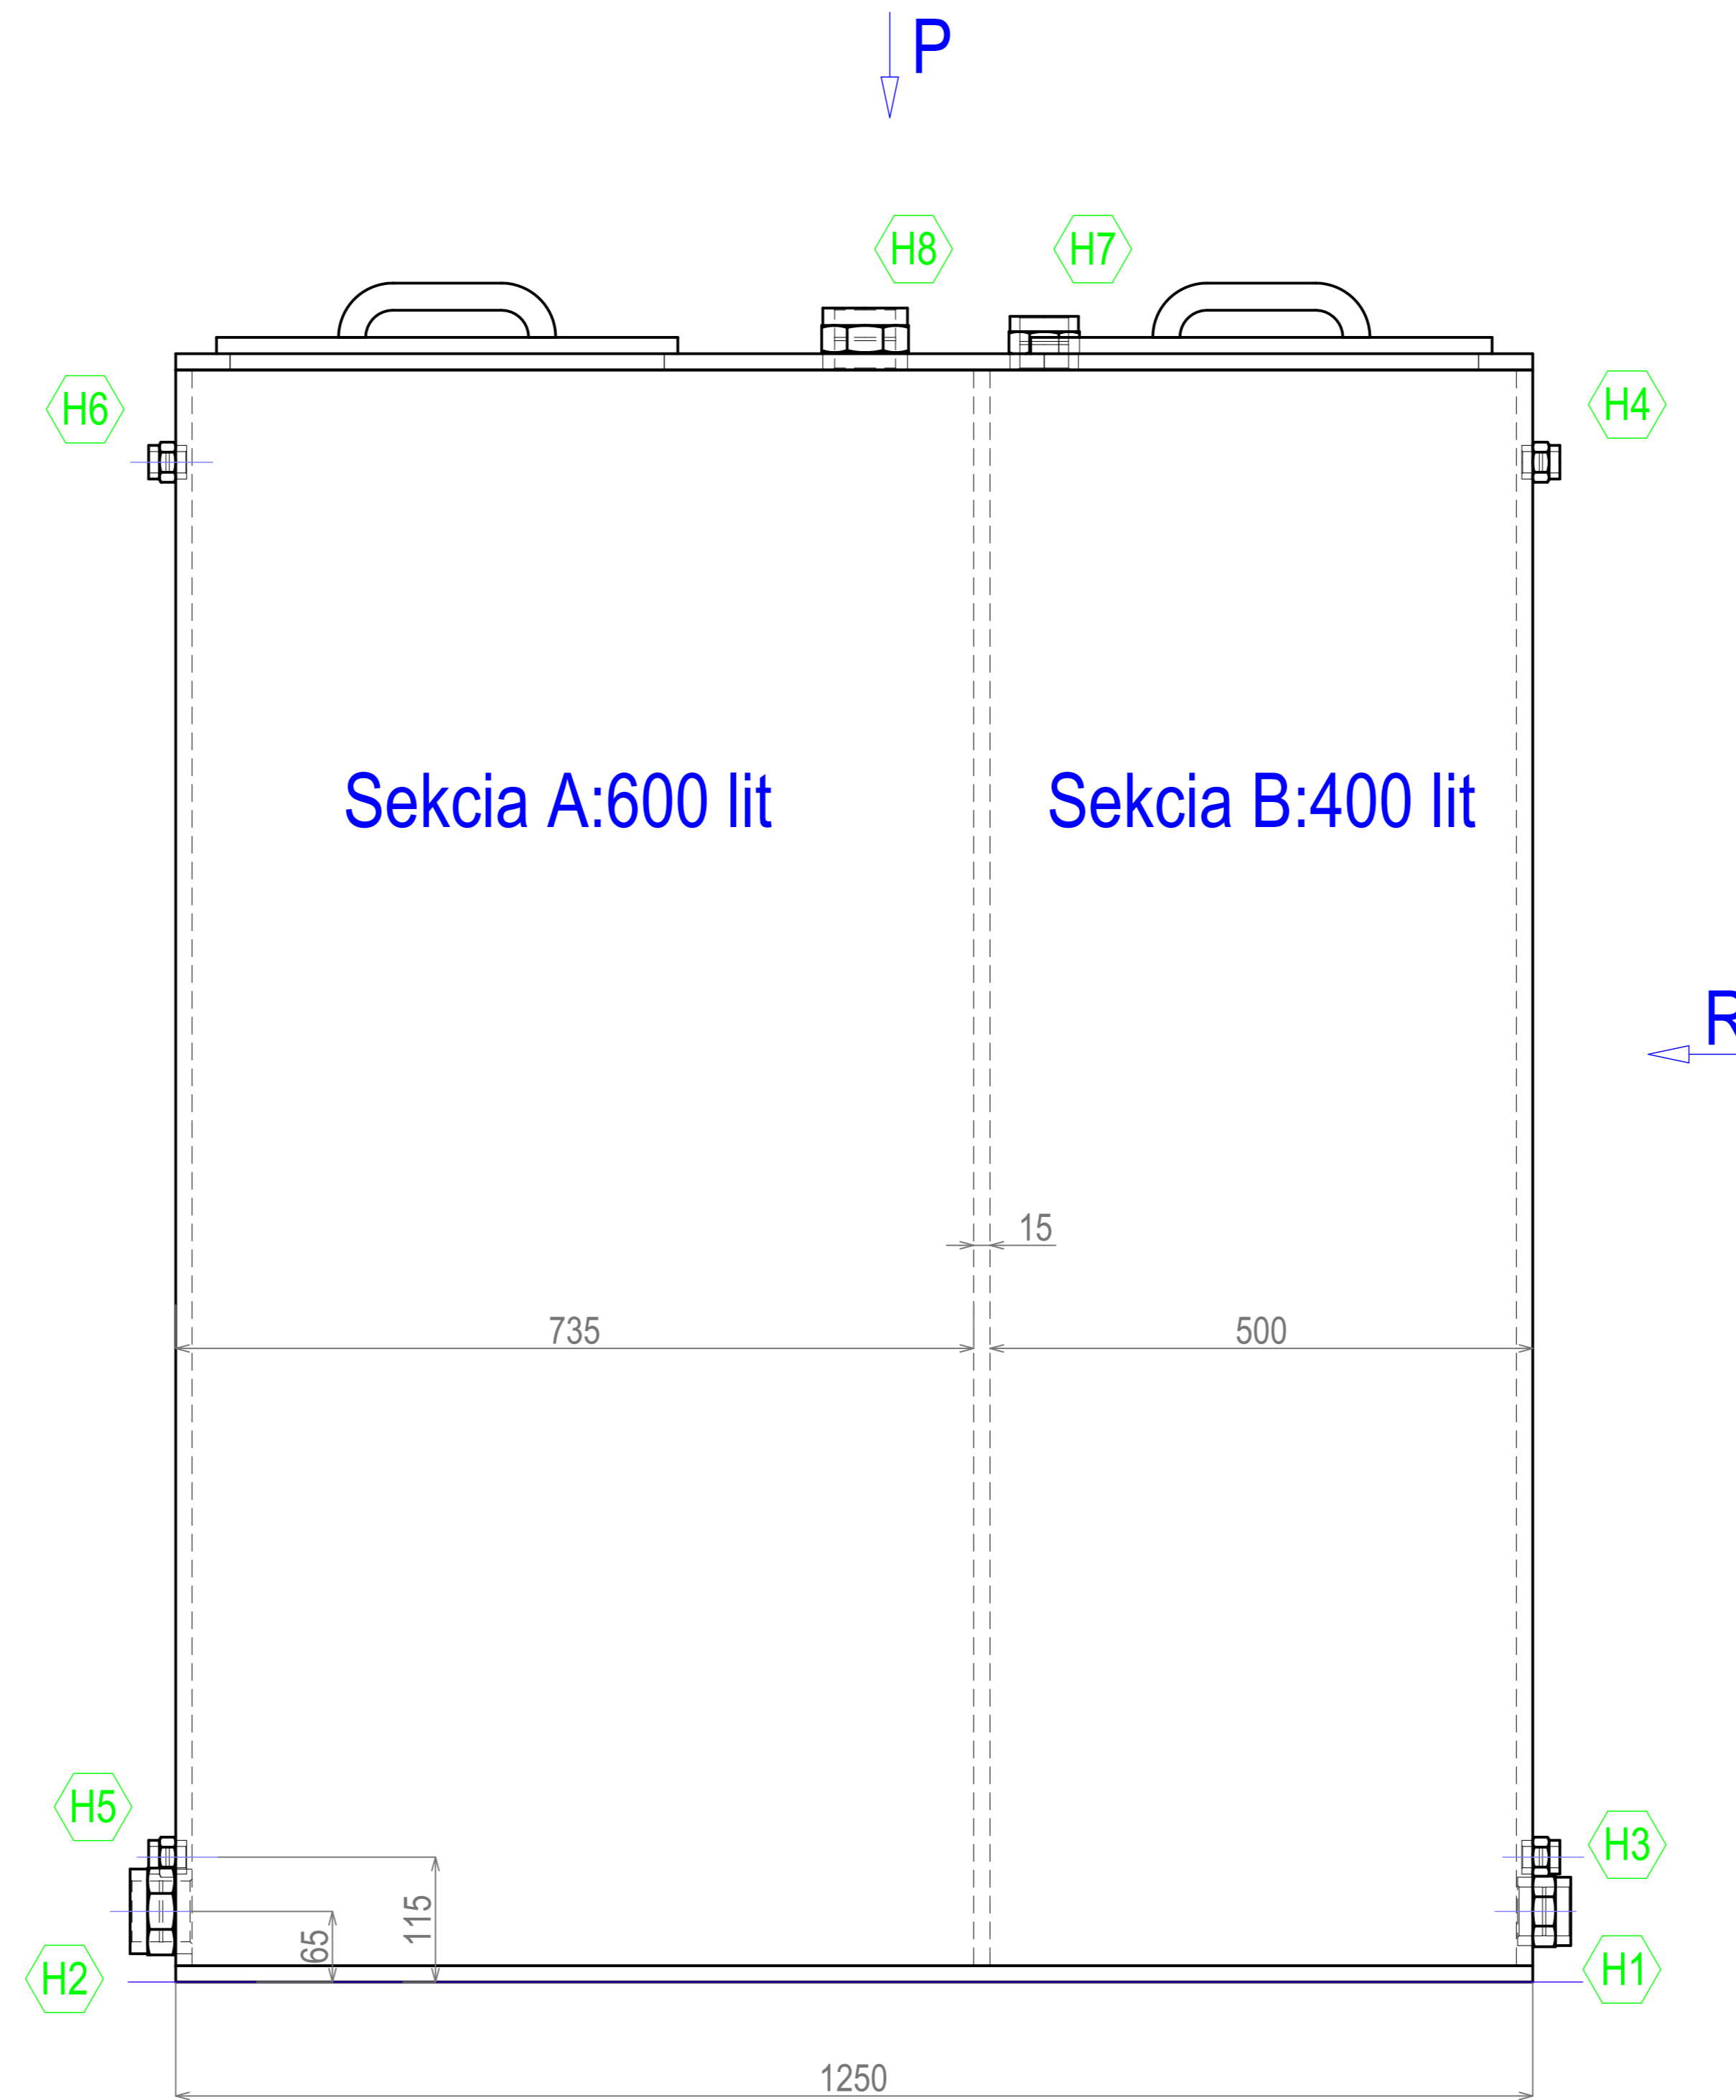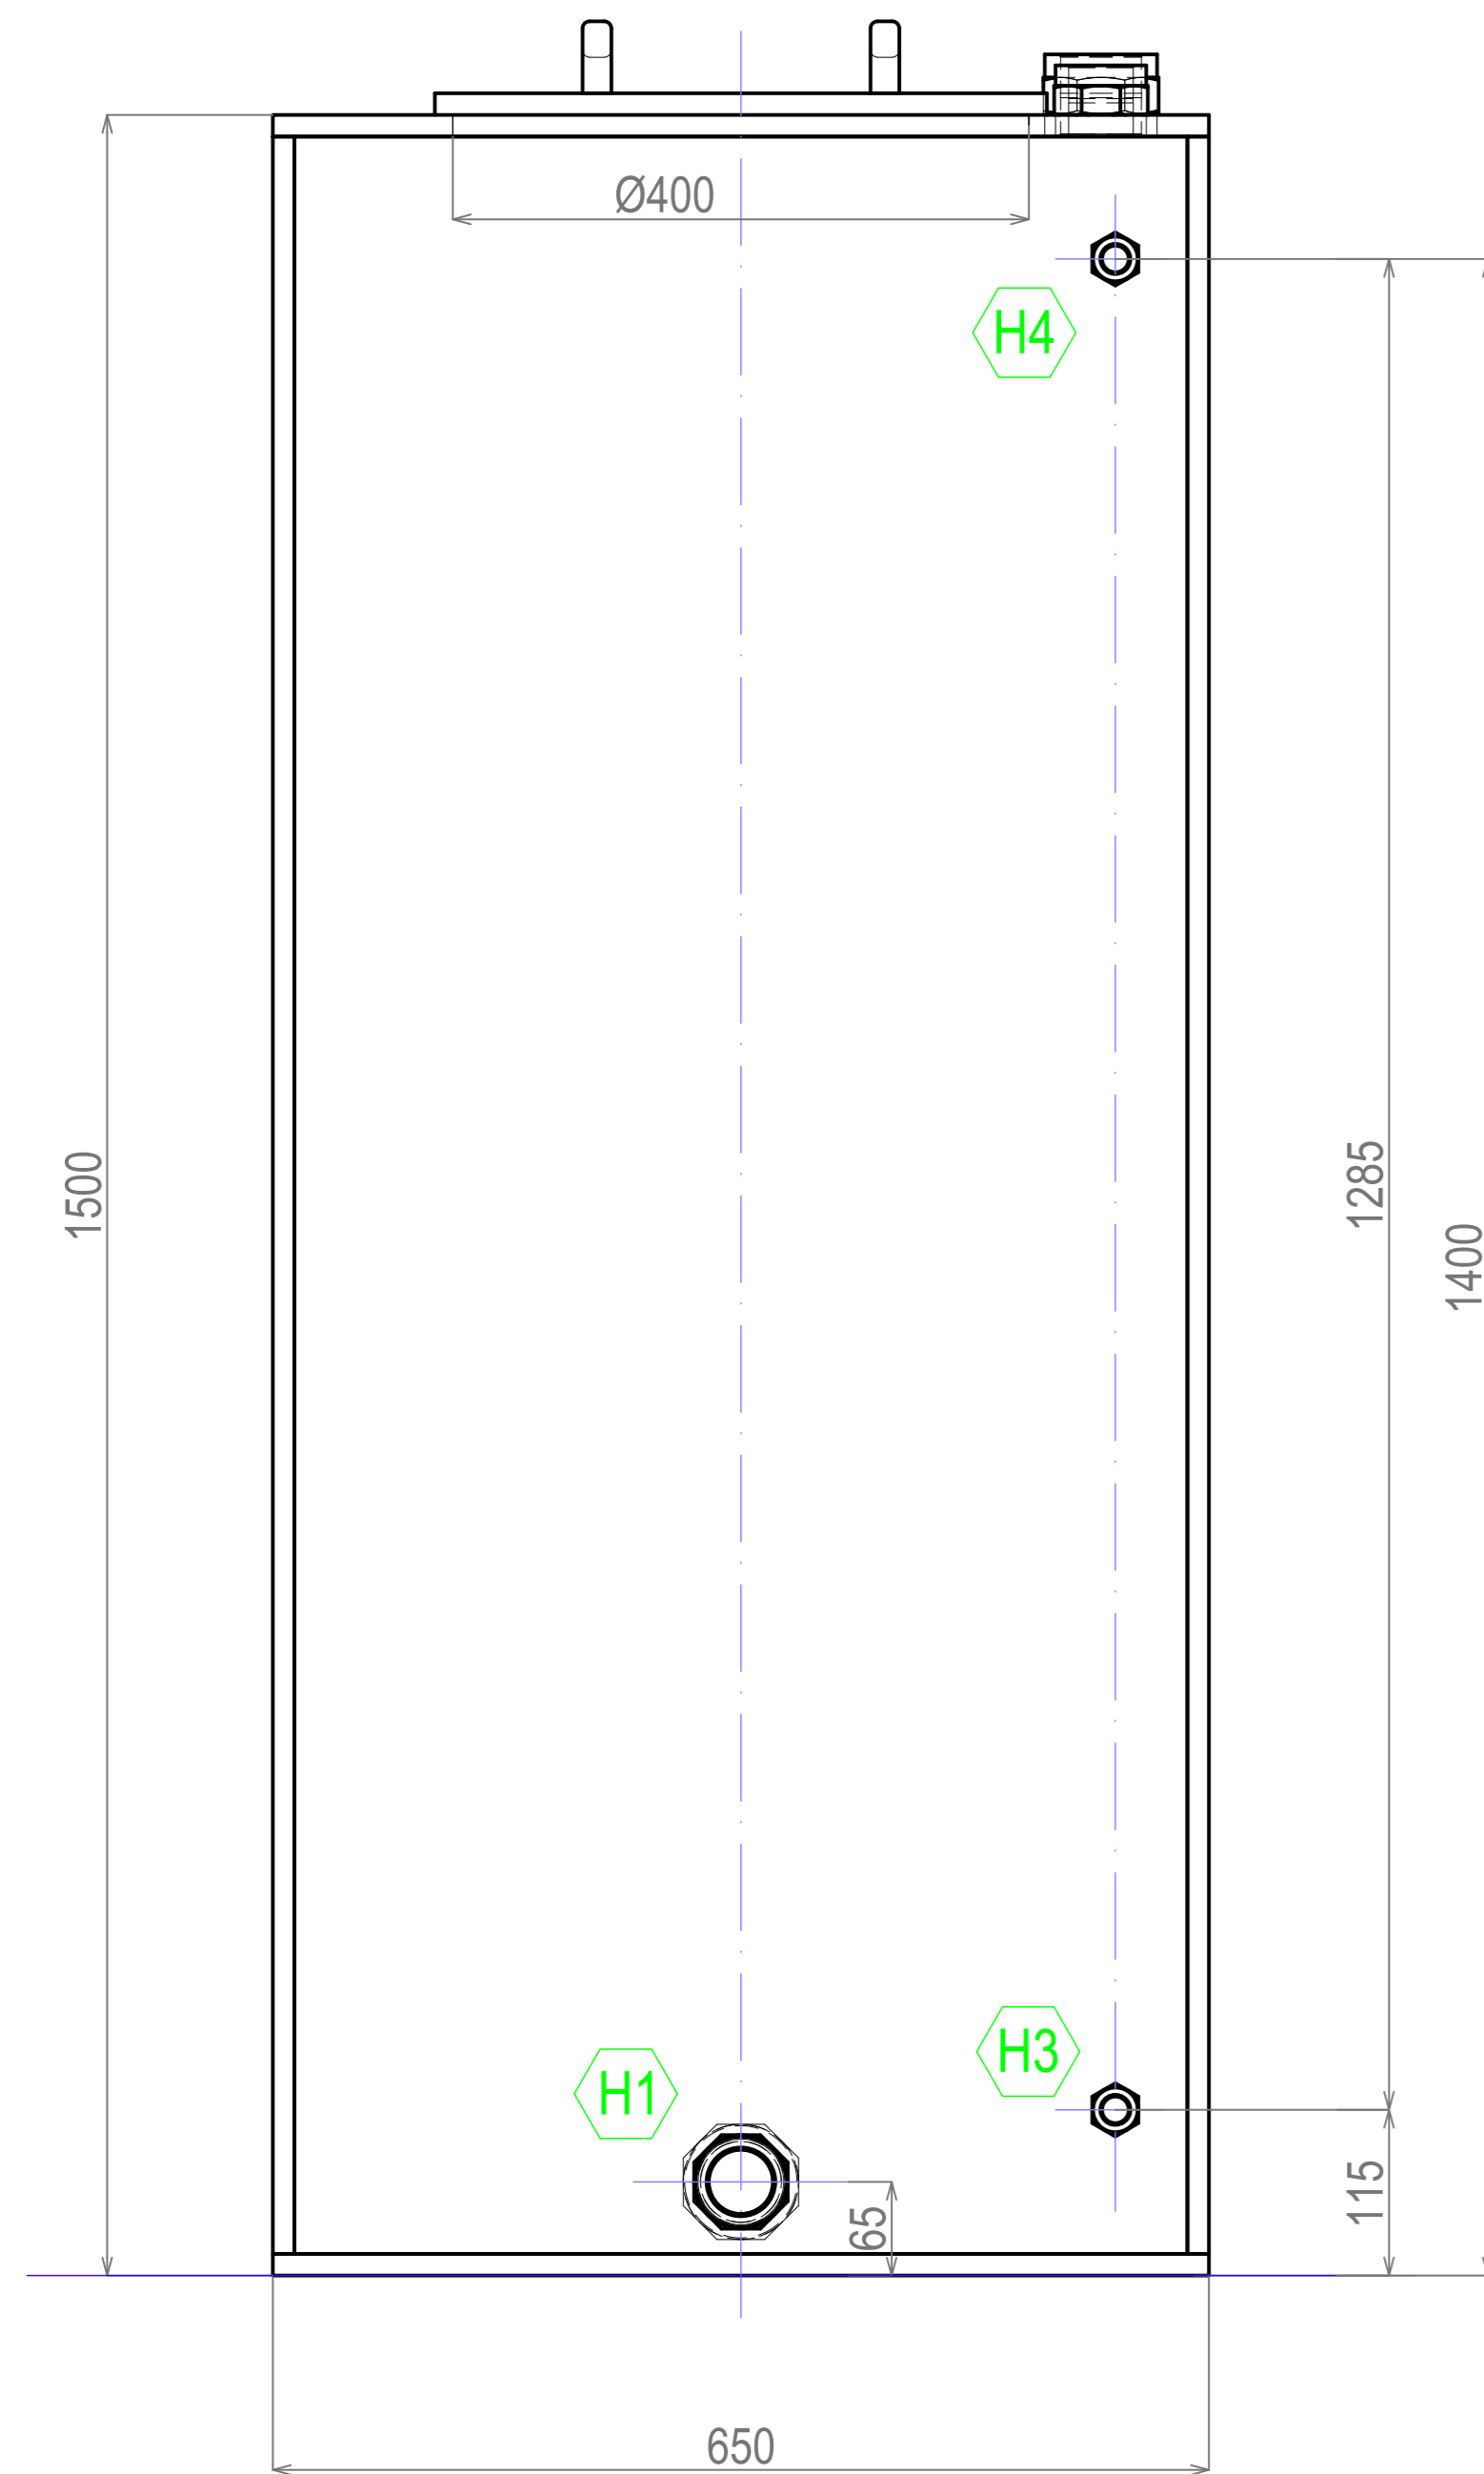

Pohľad P (1:5)

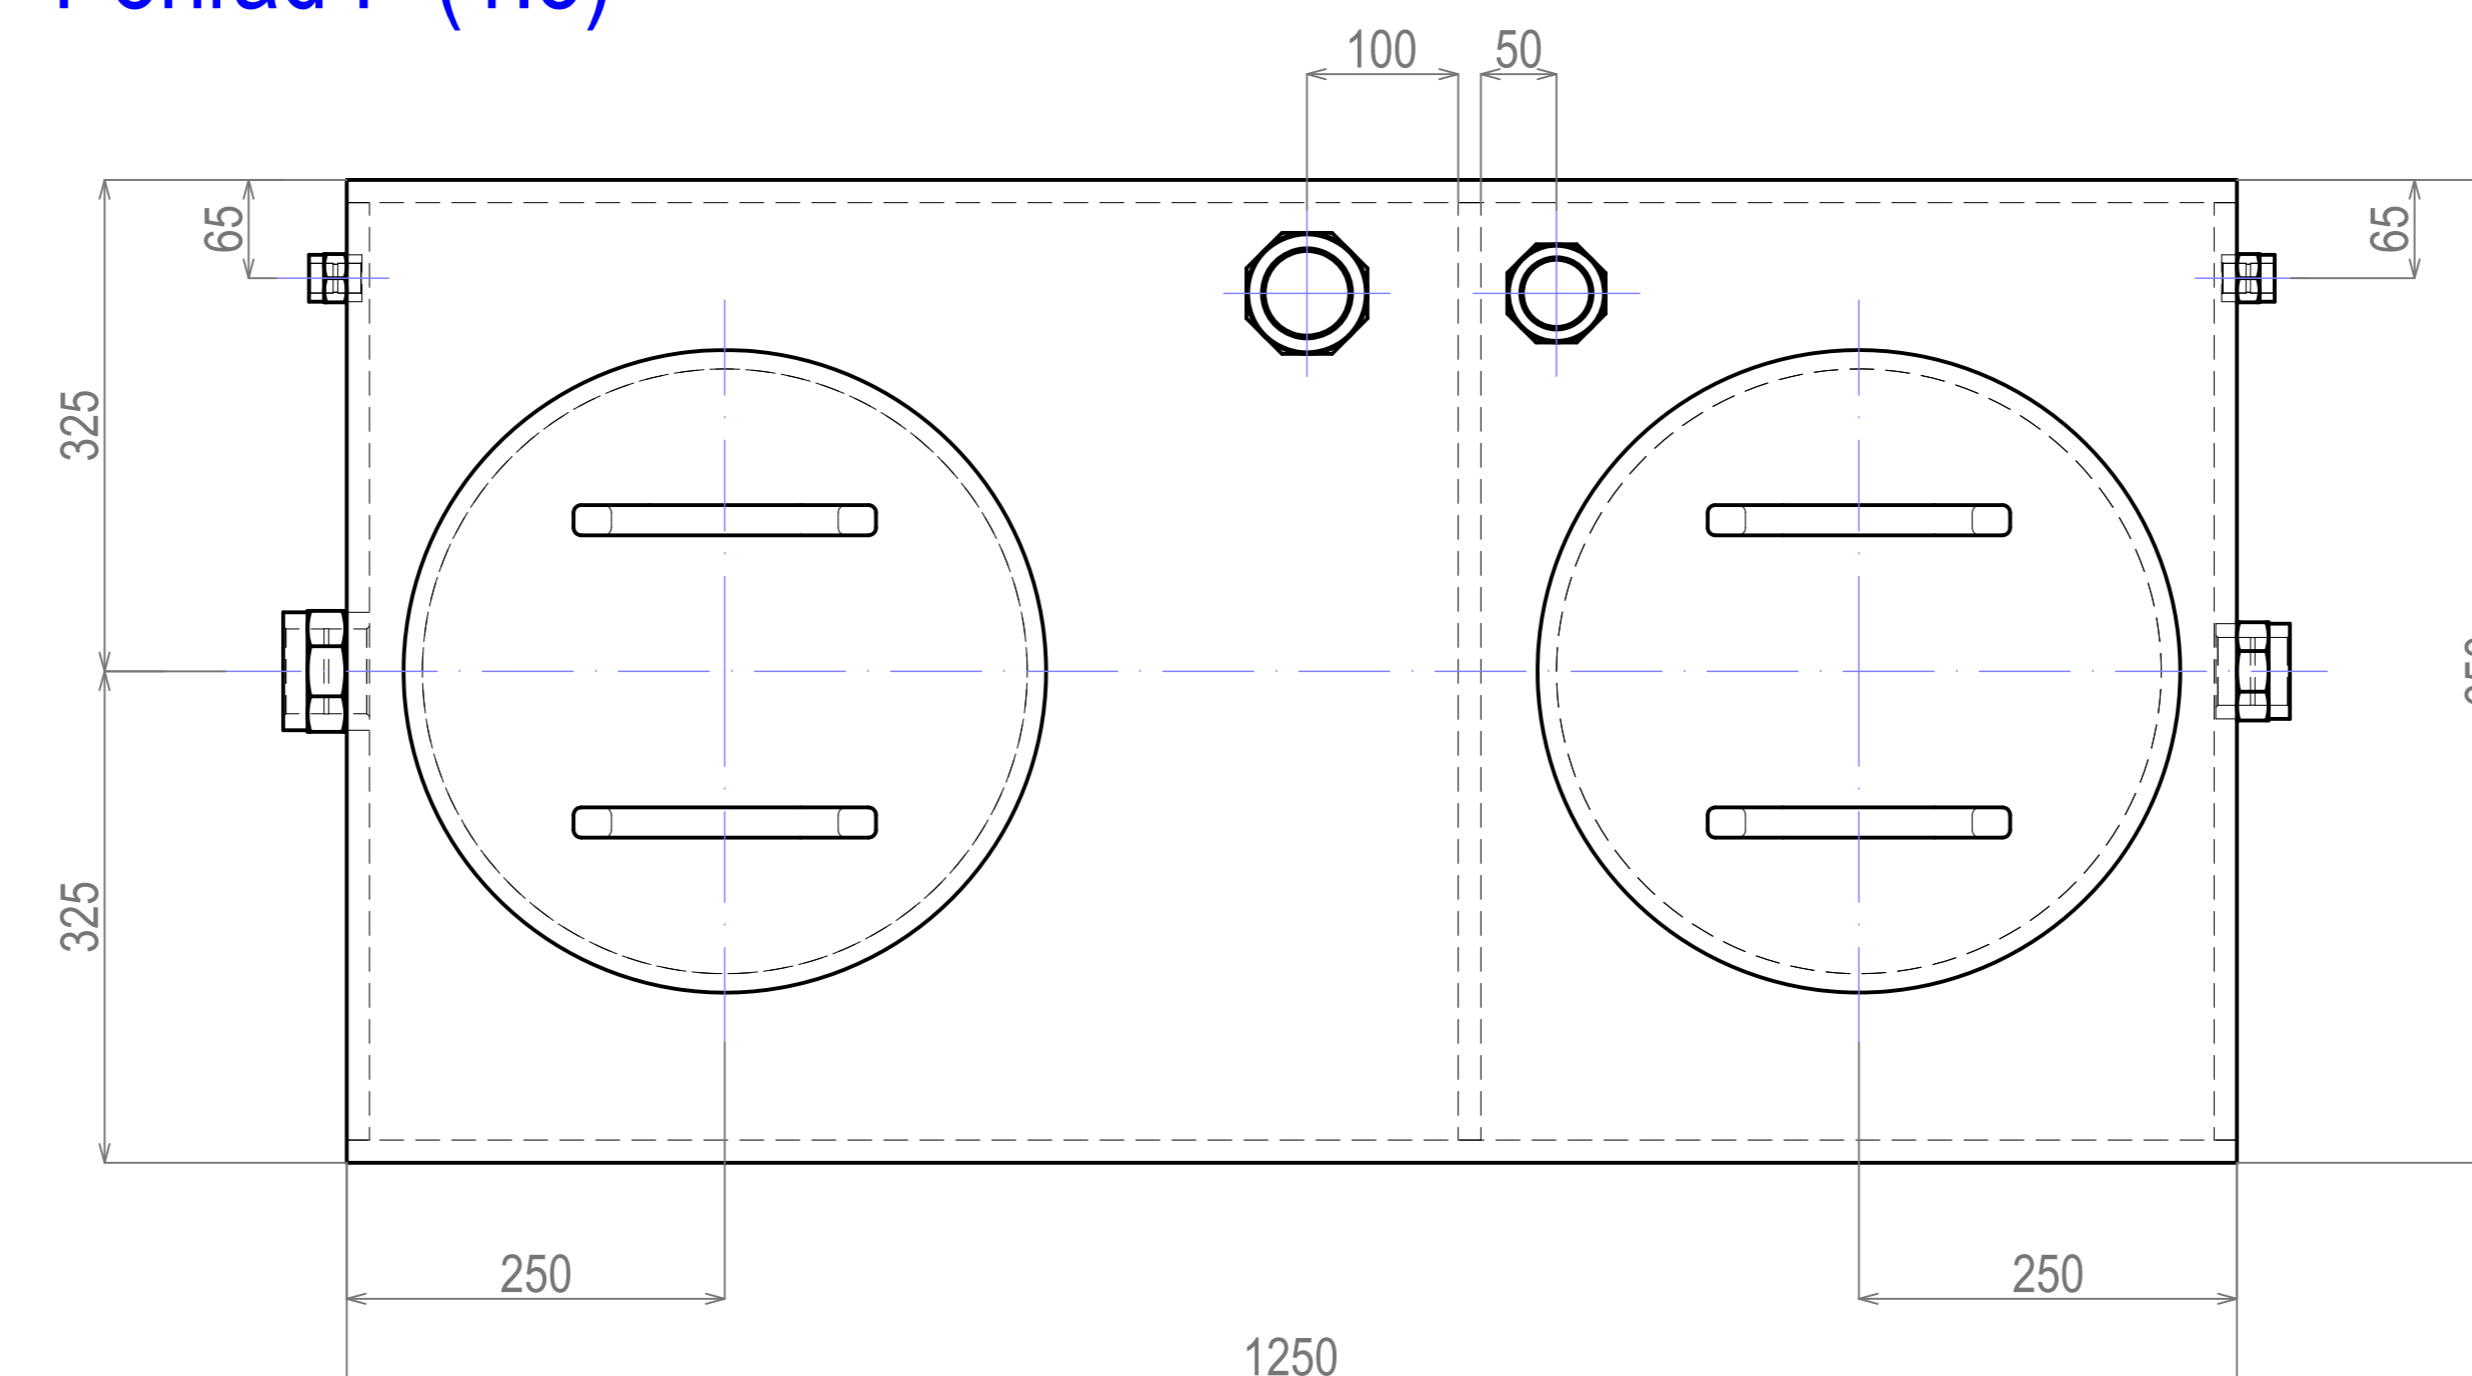

Poznámky:
Materiál PP

Tabuľka hrdiel a orientácia				
Poz.	DN	Poloha	Uhol	Popis - Poznámka
H1	2"	65	-	Nátrubok vnútorný zavit 2"
H2	1 1/2"	65	-	Nátrubok vnútorný zavit 1 1/2"
H3	1/2"	115	-	Nátrubok vnútorný zavit 1/2" Prípojenie snímača hladiny - meranie minimálnej hladiny
H4	1/2"	1400	-	Nátrubok vnútorný zavit 1/2" Prípojenie snímača hladiny - meranie maximálnej hladiny
H5	1/2"	115	-	Nátrubok vnútorný zavit 1/2" Prípojenie snímača hladiny - meranie minimálnej hladiny
H6	1/2"	1400	-	Nátrubok vnútorný zavit 1/2" Prípojenie snímača hladiny - meranie maximálnej hladiny
H7	2"	1500	-	Nátrubok vnútorný zavit 2"
H8	1 1/2"	1500	-	Nátrubok vnútorný zavit 1 1/2"
H9			-	
H10			-	

Mena: Mierka: 1:5 (1:1)	Projekt: Dizajnér: Kontrola: Číslo kresla: Materiál: Revízia: Dátum:	Martin Juriga Matej Kučera Jozef Kučera CHEZAR CHEZAR .dwg	CHEZAR s.r.o. Hlavná 22 851 01 Bratislava SR IČO: 45202222 DIČ: SK2022222222	Vytvoril počet kusov: Number of pieces: hmot. [kg] 4.5.2022
Formát: A1 ISO 2168-ek	Nazov výrobku: Drawing name: Zásobná 2-nádrž	Číslo výkresu: Drawing number: 22-CH-UFDE-2N	Stav: O	na výkrese 22-CH-UFDE-2N